



Grundriss Erdgeschoss

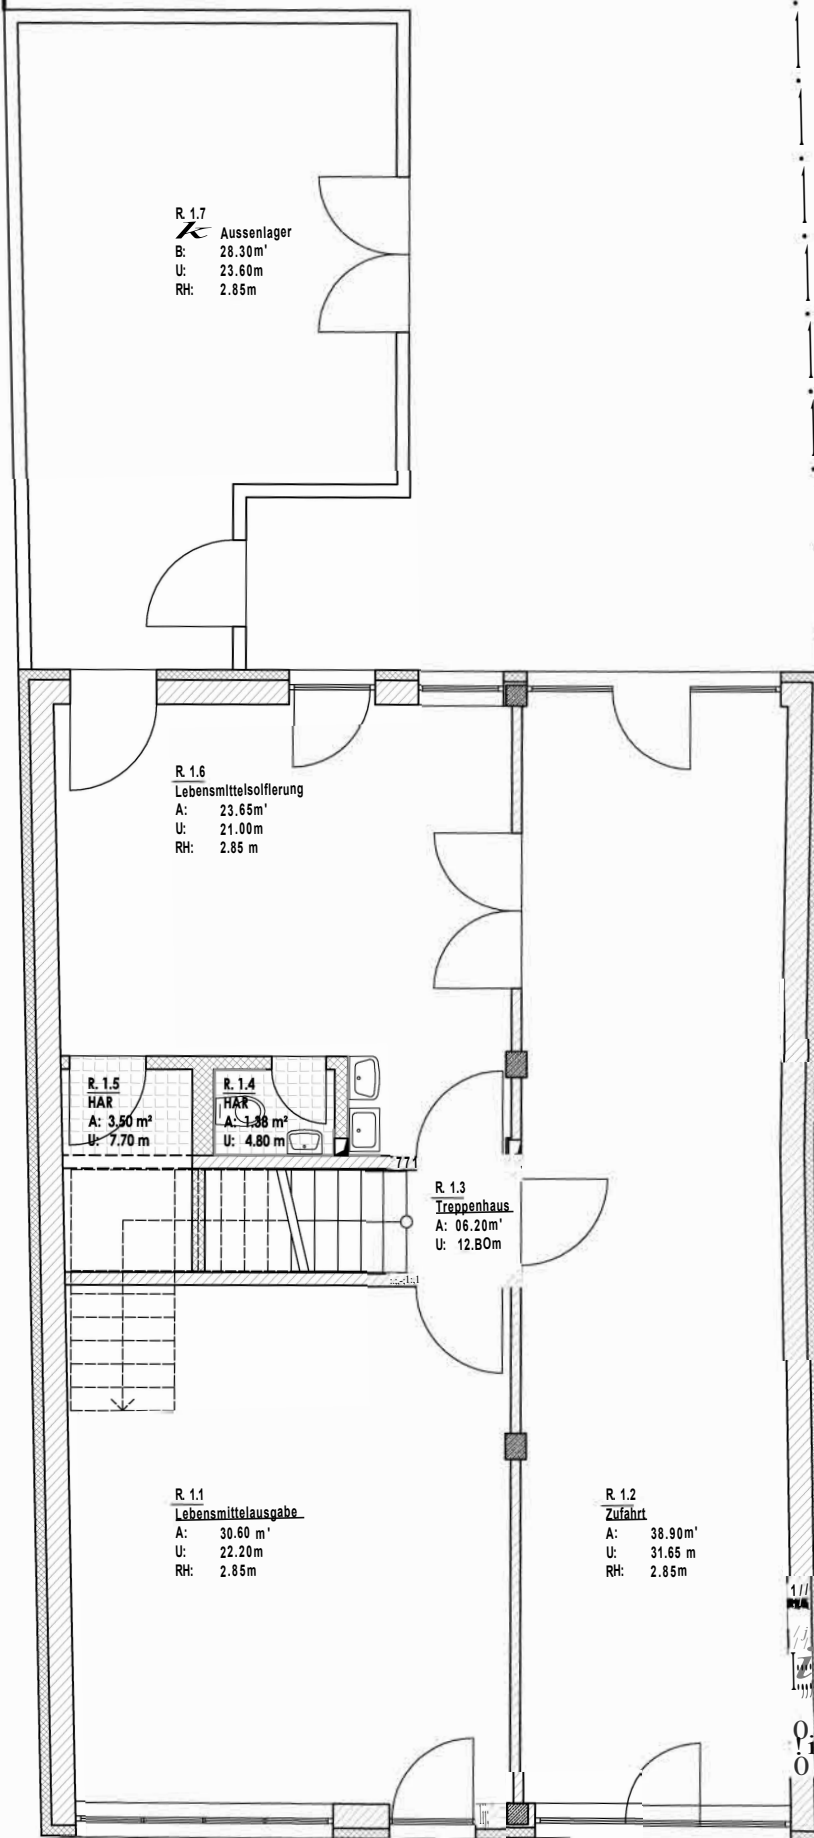

Grundriss Obergeschoss

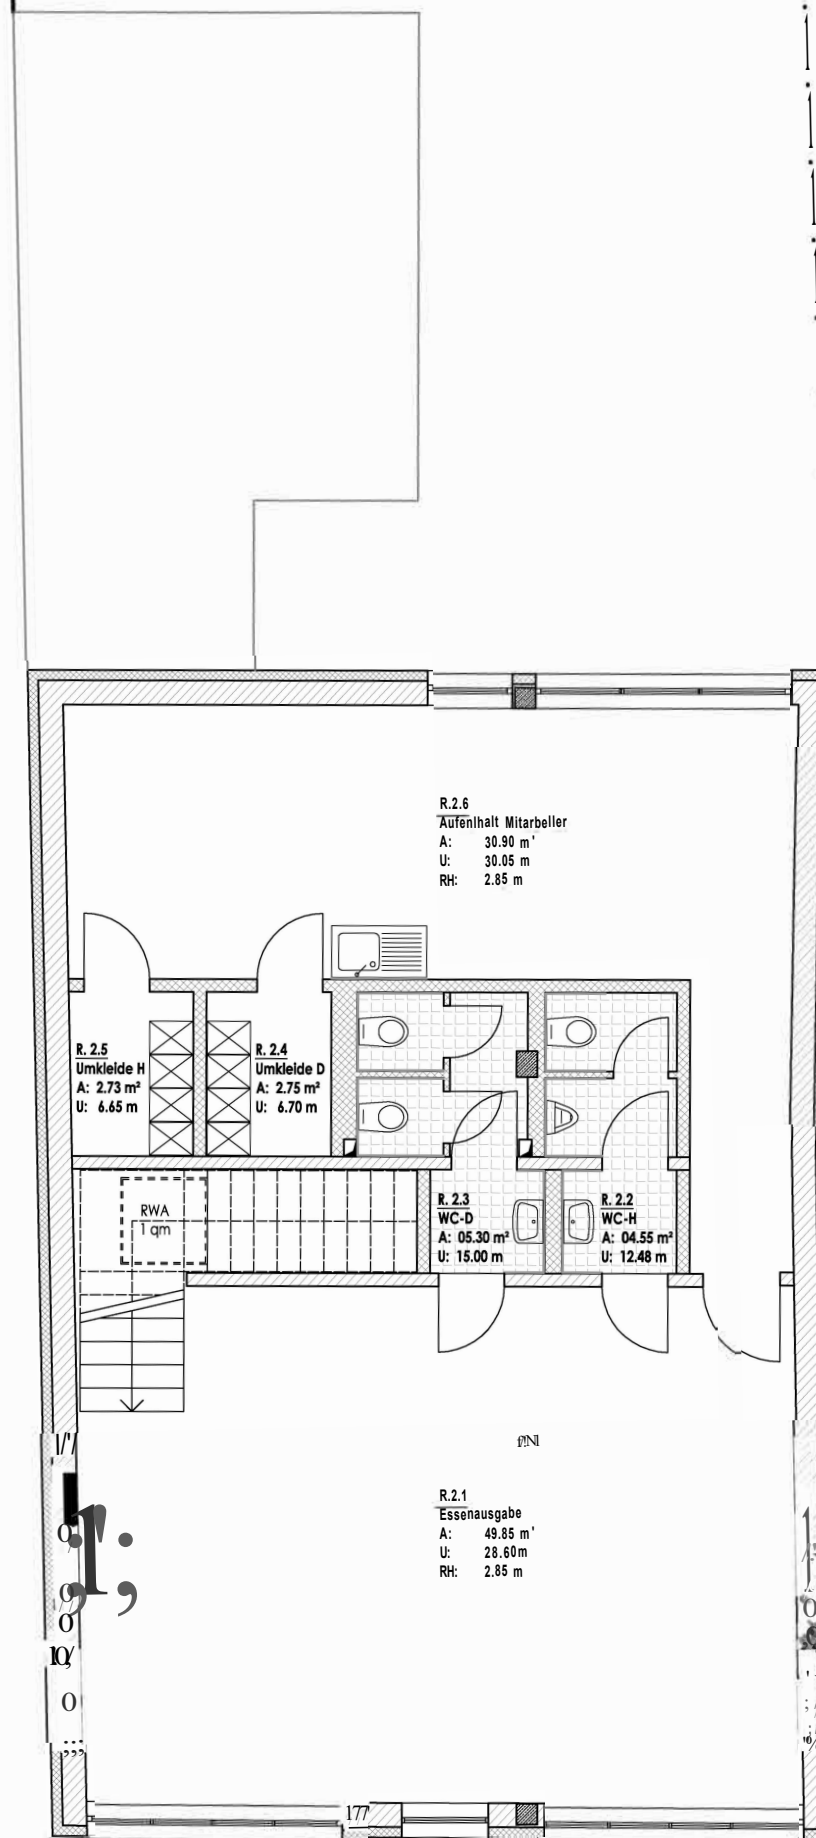

BAUVORHABEN:

Errichtung einer sozialen Einrichtung zur Unterbringung der Ausgabestelle für den Leipziger Tafel.V. zur Unterstützung bedürftiger und sozialschwacher Leipziger Bürger

BAUHERR: Leipziger Tafel.V.
Jordanstrasse SA 04177 Leipzig

BAUORT: Bennigsenstrasse 14
04315 Leipzig



Leipziger
Tafel e.V.